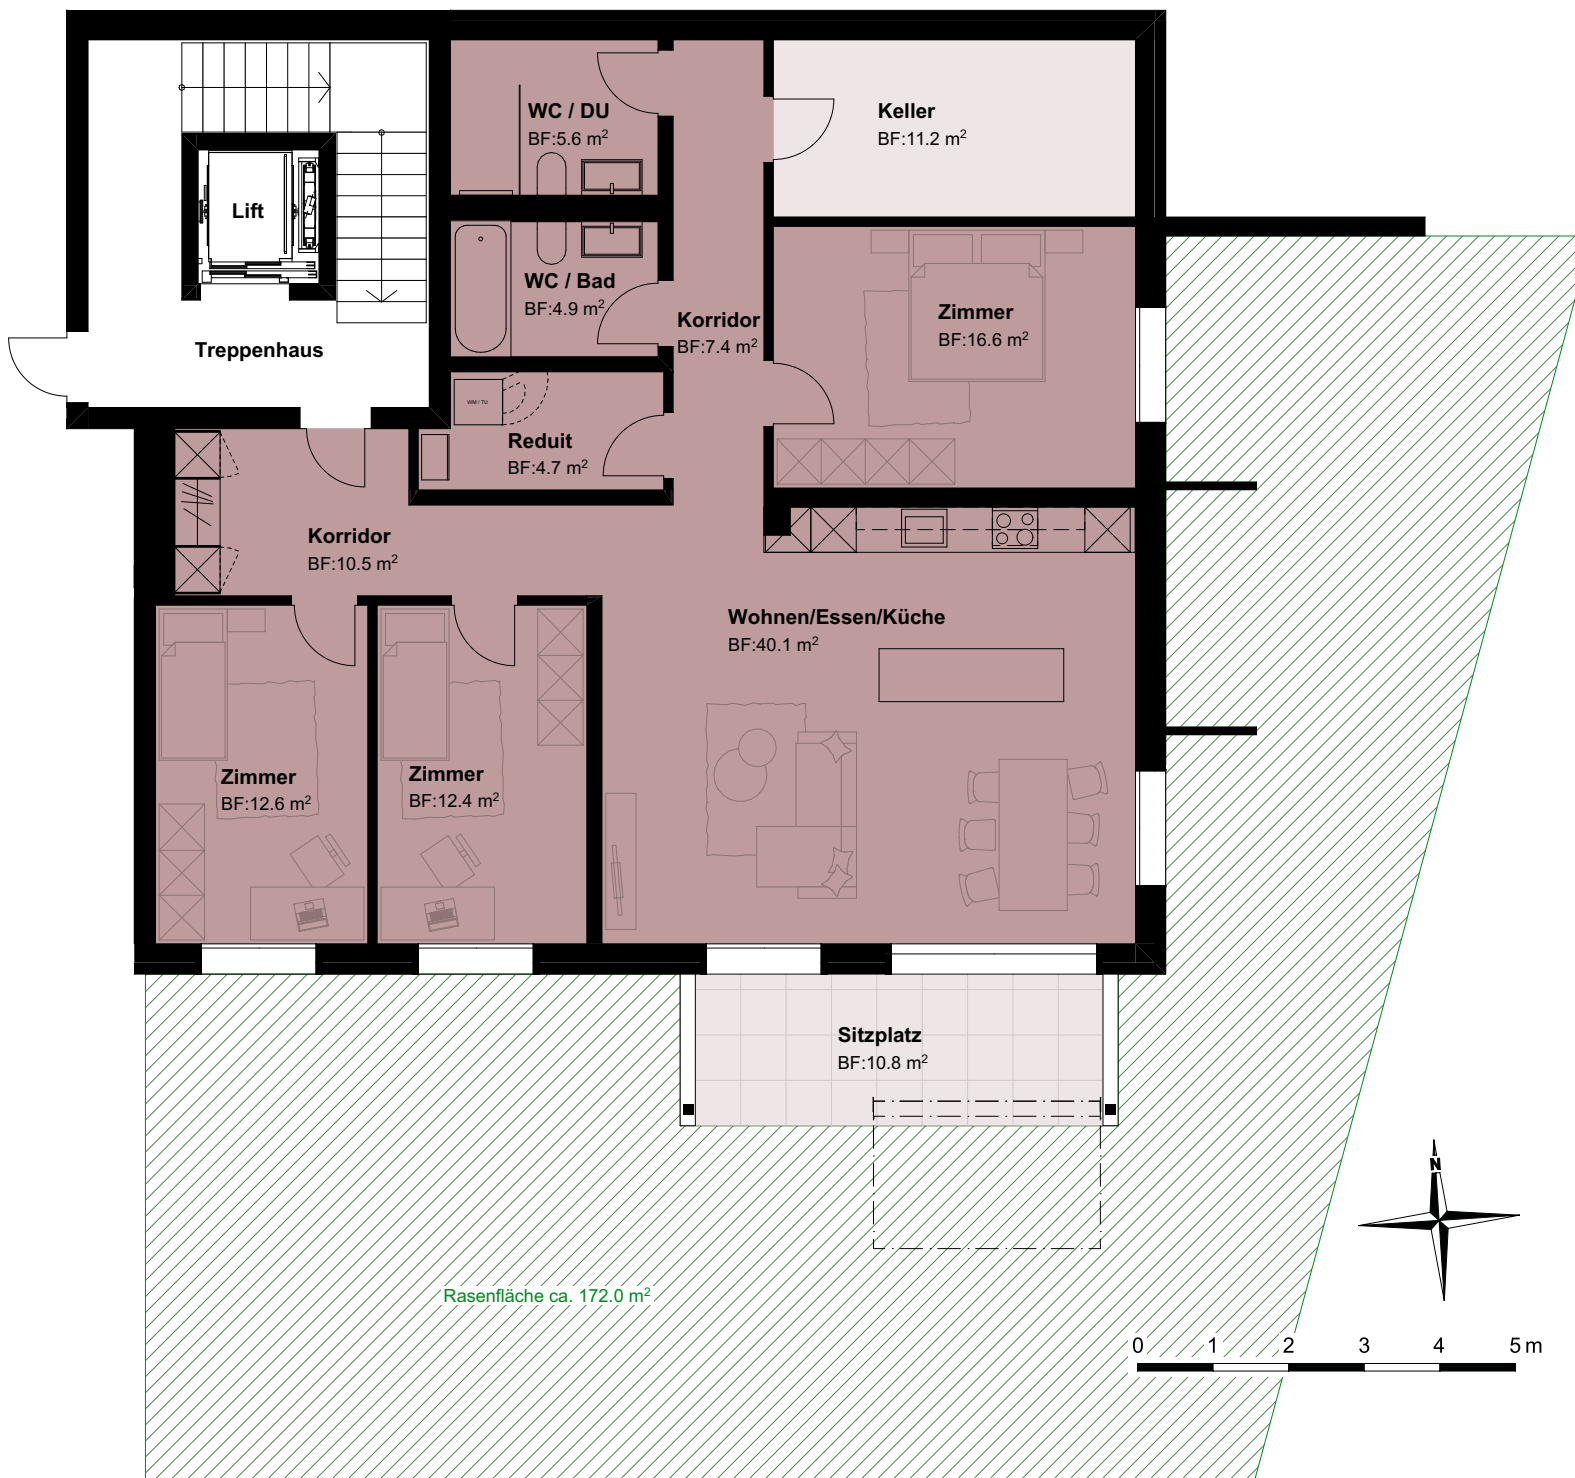


Habitaziun A0.2

4.5 stanzas
Plaunterren

Wohnung A0.2

4.5 Zimmer
Erdgeschoss

Surfatscha d'habitar netto
Nettowohnfläche 114.8 m²

Plazza da seser
Sitzplatz 10.8 m²

Pastget
Rasenfläche ca. 172.0 m²

Tschaler
Keller 11.2 m²

Local da deposit / *Abstellraum*
in der Einstellhalle 6.4 m²